
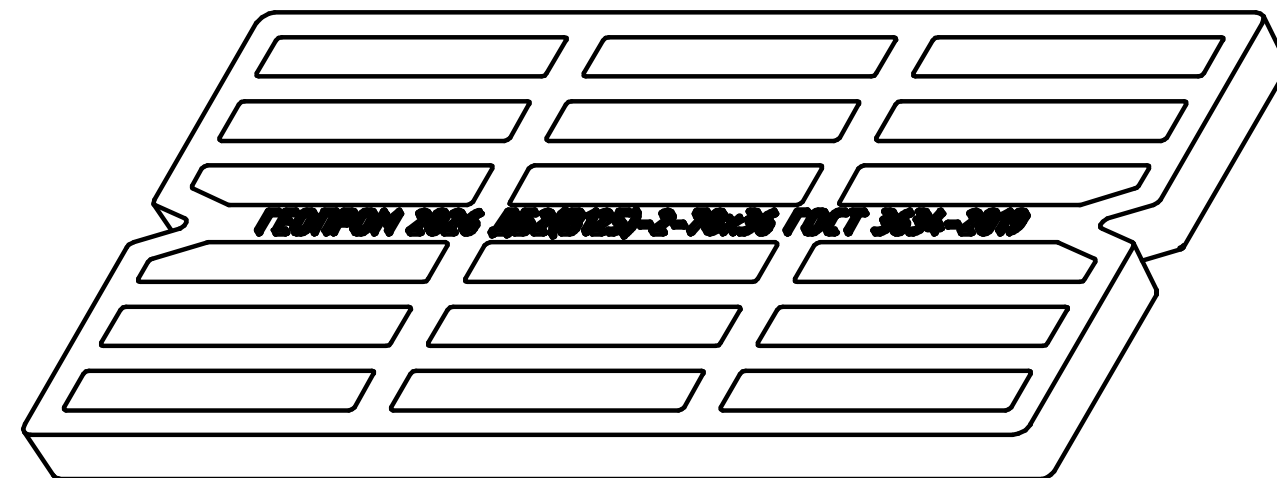
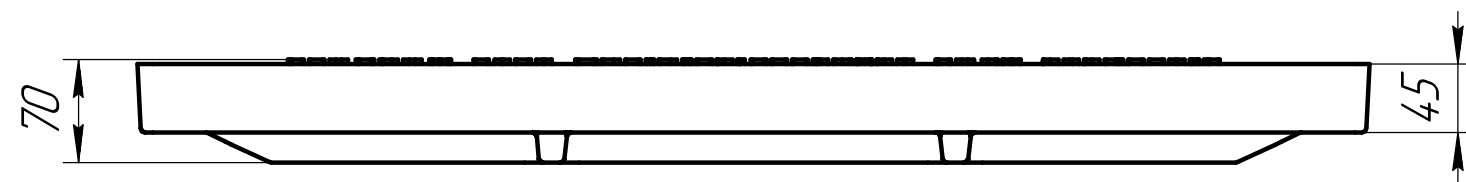


Перв. примен.		Справ.		Подп. и дата		Инв. дцкл.		Взам. инв.		Подп. и дата		Инв. подл.	

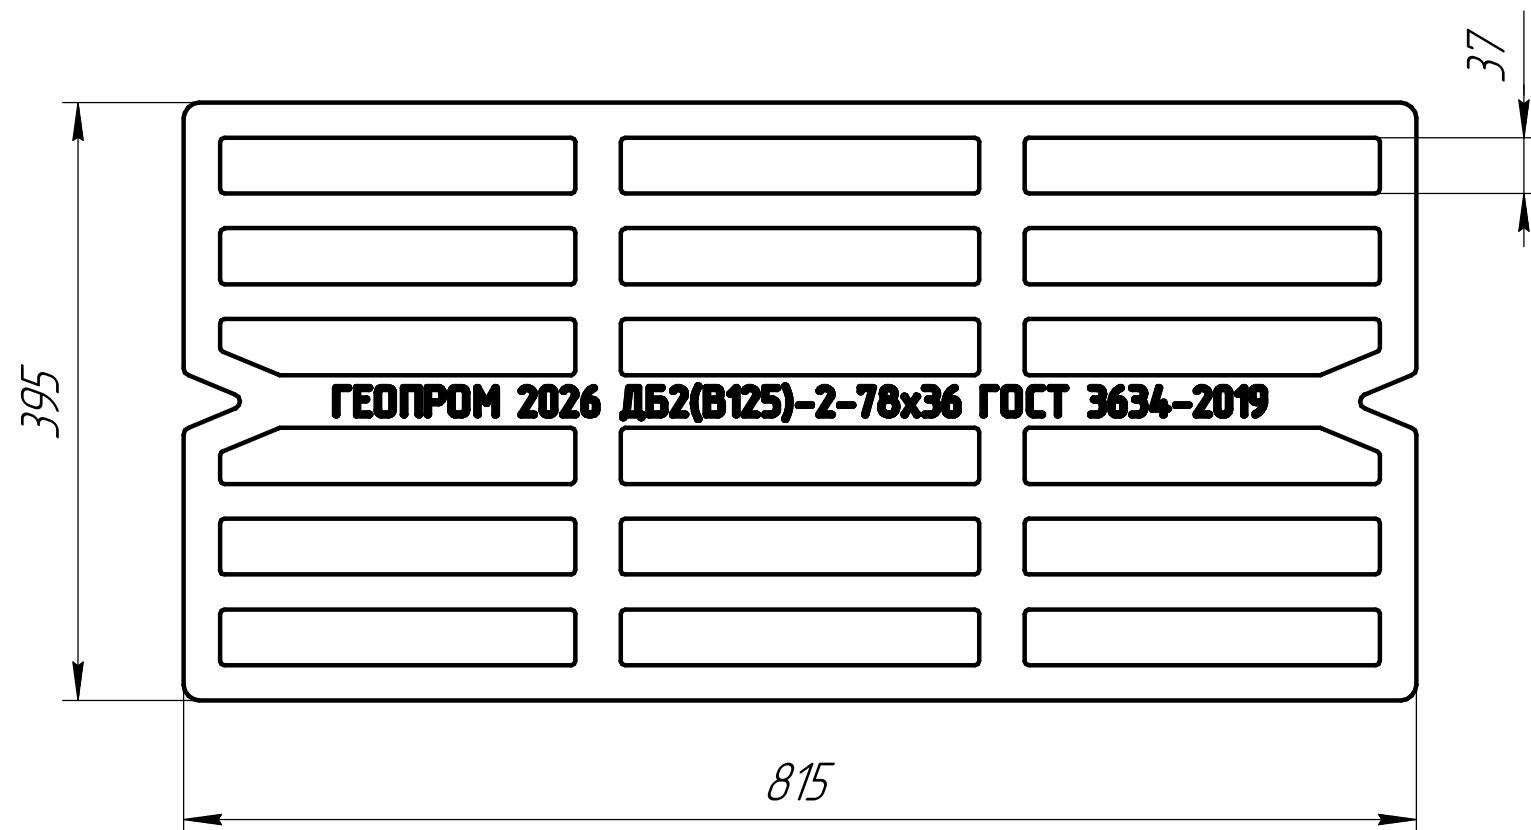

1. Размеры для справок;
 2. Маркировка на решетке дождеприемника выполняется литым способом с помощью сменных модельных вставок согласно заявке Заказчика;
 3. Неуказанные технические требования согласно ГОСТ 3634-2019;
 4. По требованию Заказчика на корпус дождеприемника и решетку дождеприемника может быть нанесено антикоррозионное покрытие;
- * Массу уточнять взвешиванием.

	</
--	--	----