
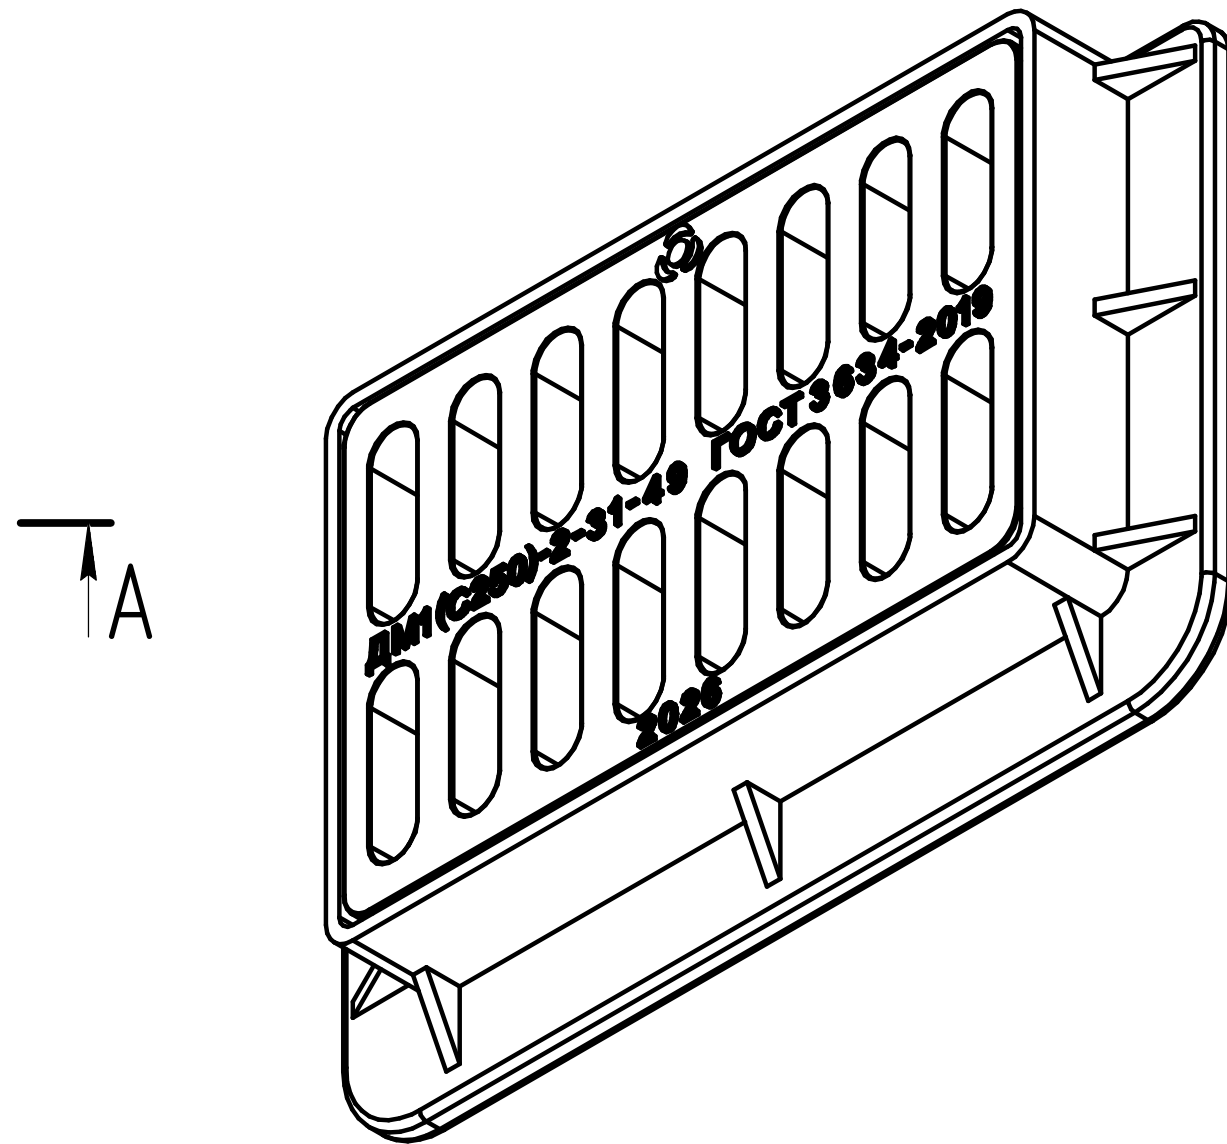
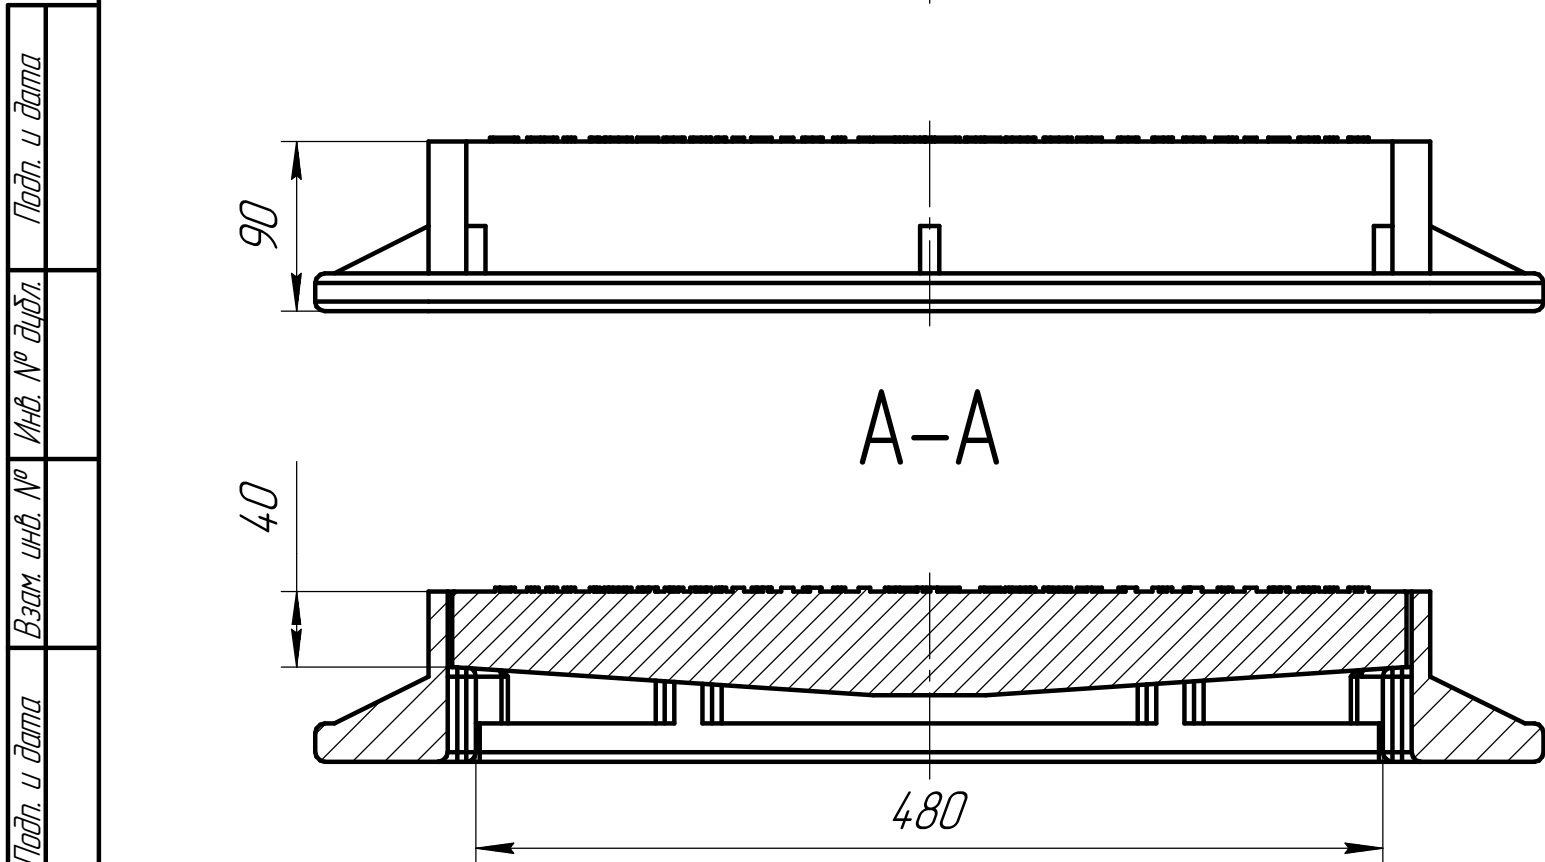


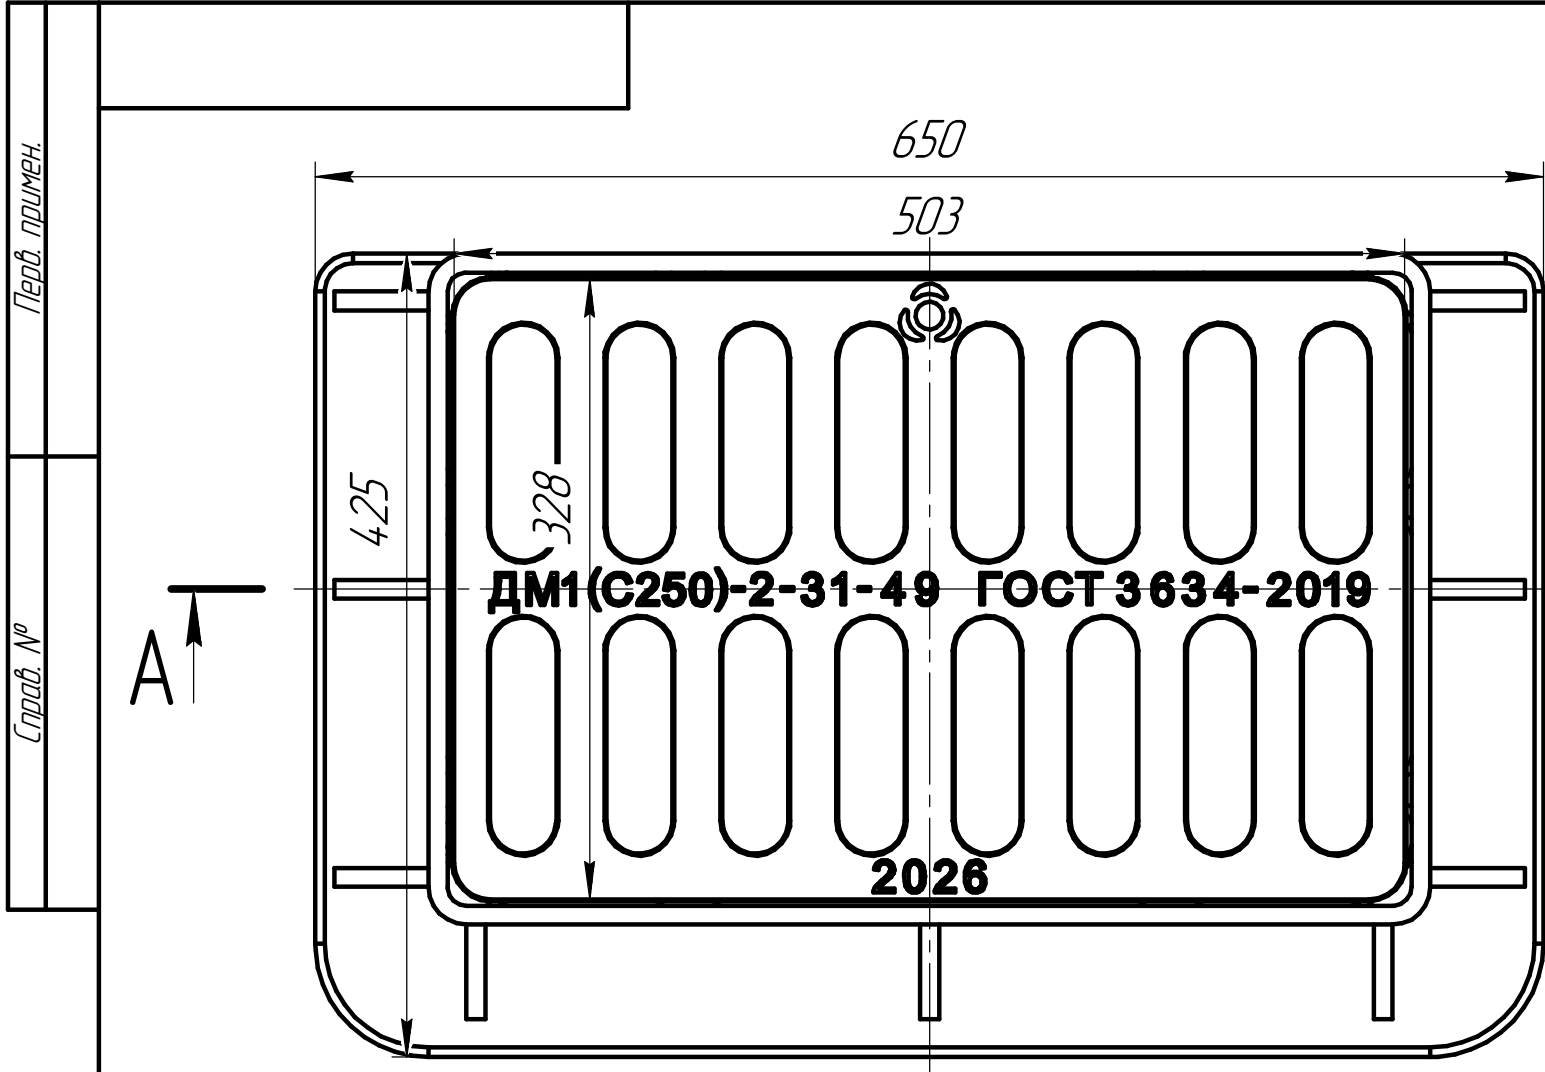

1. *Размеры для справок.
2. ** Массу уточнять взвешиванием.
3. Маркировка на решетке дождеприемника выполняется литым способом с помощью сменных модельных вставок согласно заявке Заказчика;
4. Неуказанные технические требования согласно ГОСТ 3634-2019;
5. По требованию Заказчика может быть нанесено антикоррозийное покрытие.

Изм.	Лист	№ докум.	Подп.	Дата	Дождеприемник ДМ1(С250)-2-31х49		
Разраб.					Лит.	Масса	Масштаб
Пров.						53**	1:5
Т.контр.					Лист	Листов	1
Н.контр.					С420 ГОСТ 1412-85		
Утв.					000 ПК "ГЕОПРОМ"		